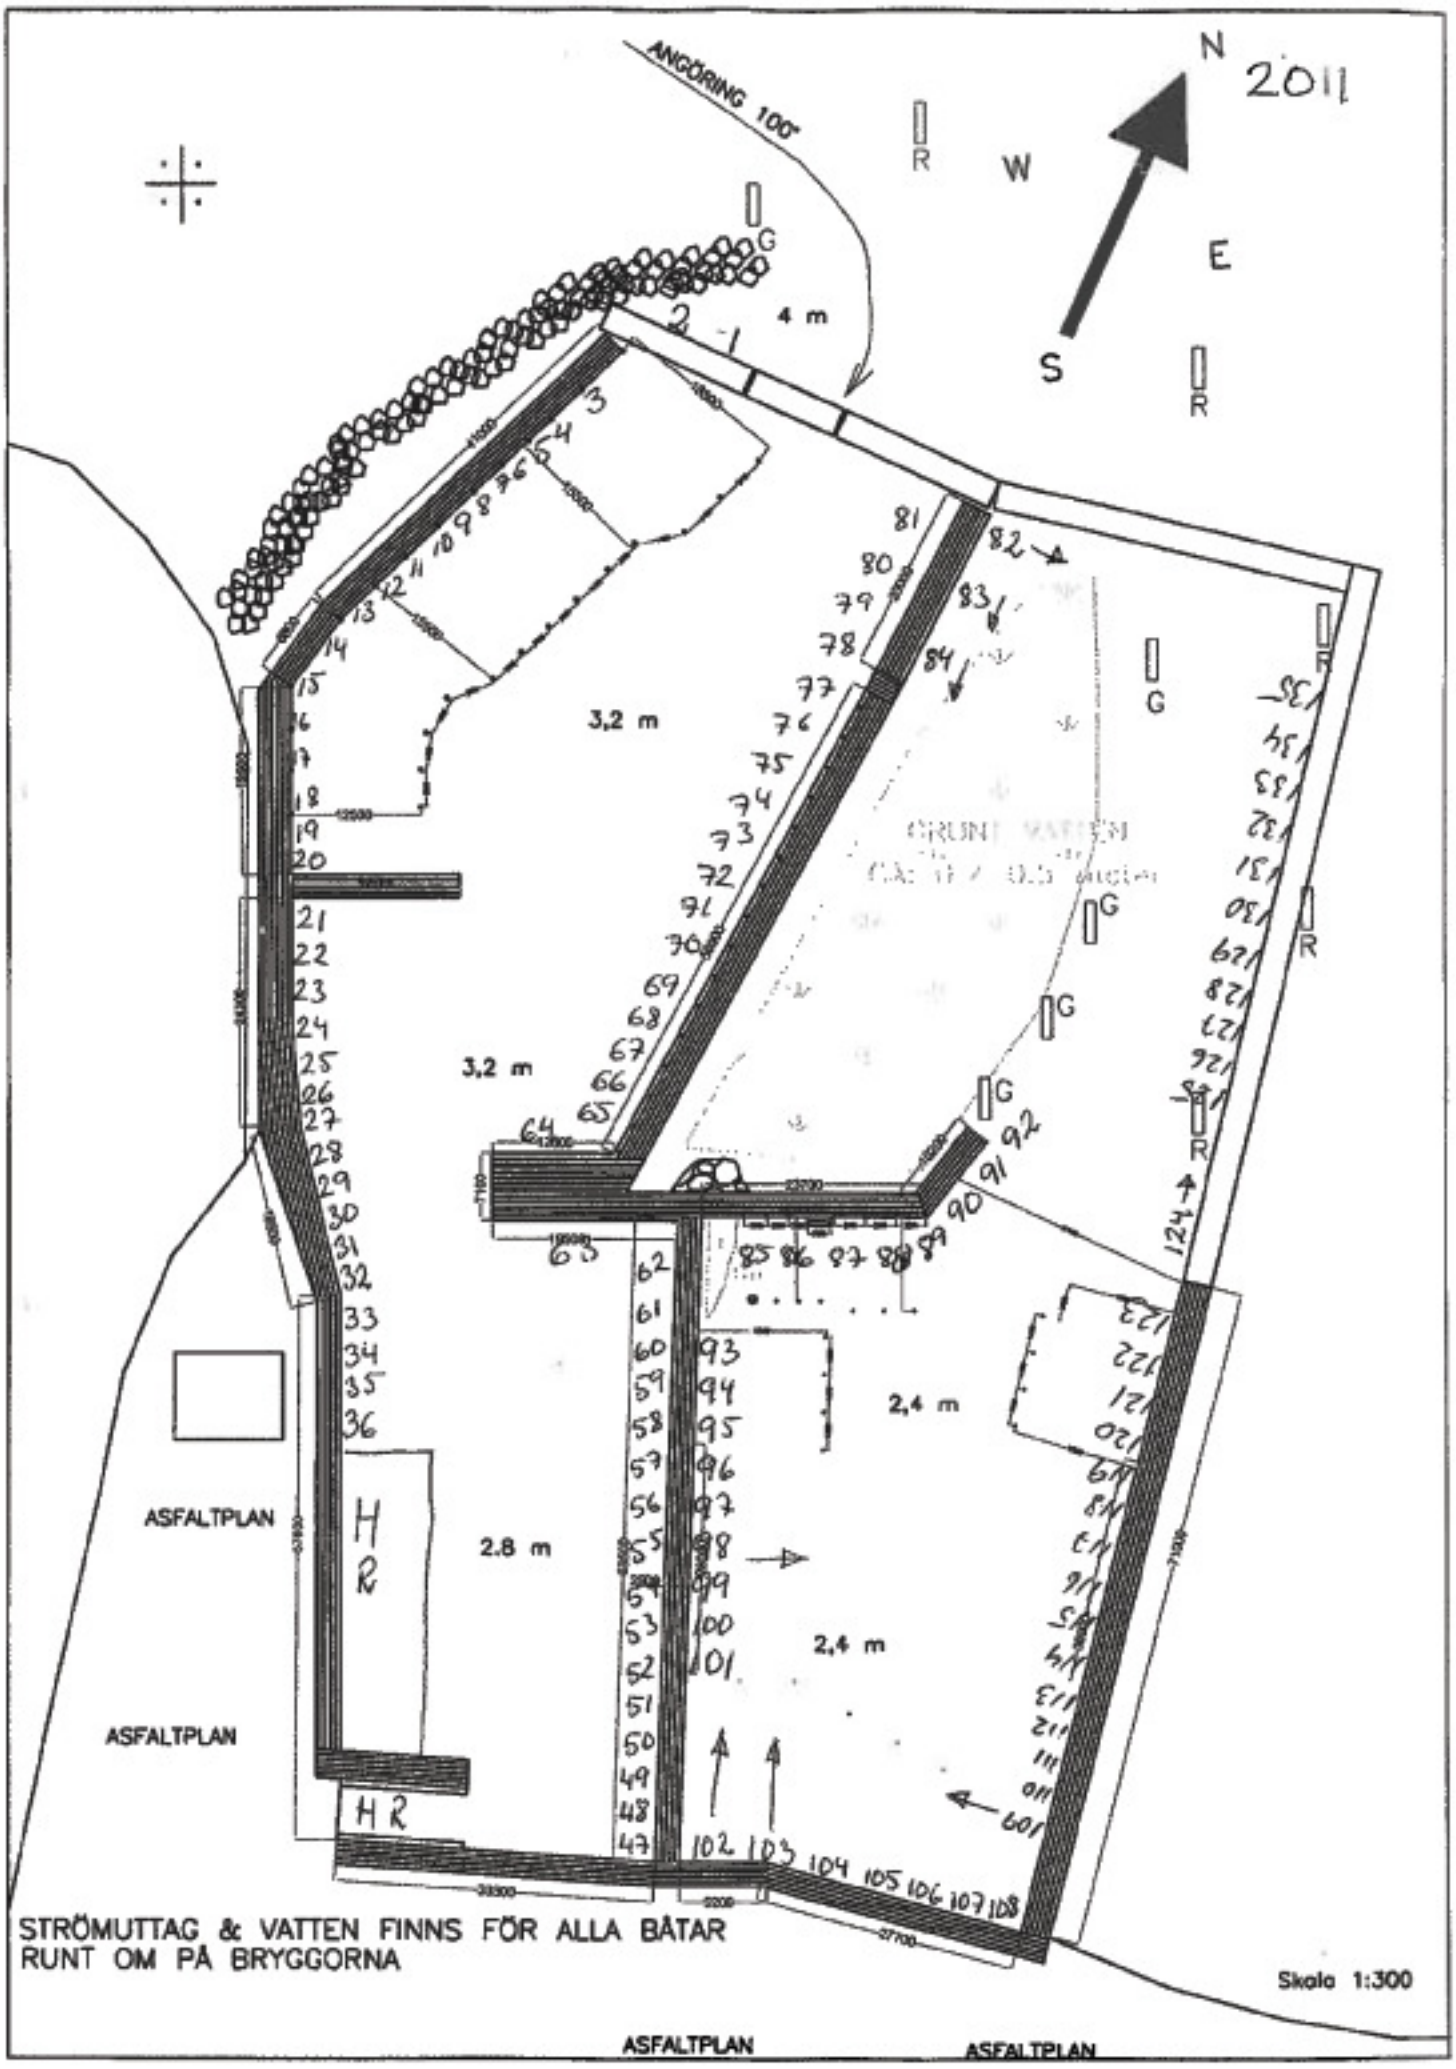
ANGÖRING 100°
N
2011
W
E
S
4 m
3,2 m
3,2 m
2,8 m
2,4 m
2,4 m
ASFALTPLAN
ASFALTPLAN
ASFALTPLAN
ASFALTPLAN
STRÖMUTTAG & VATTEN FINNS FÖR ALLA BÅTAR
RUNT OM PÅ BRYGGORNA
Skala 1:300